



PÔDORYS STRECHY M 1:50

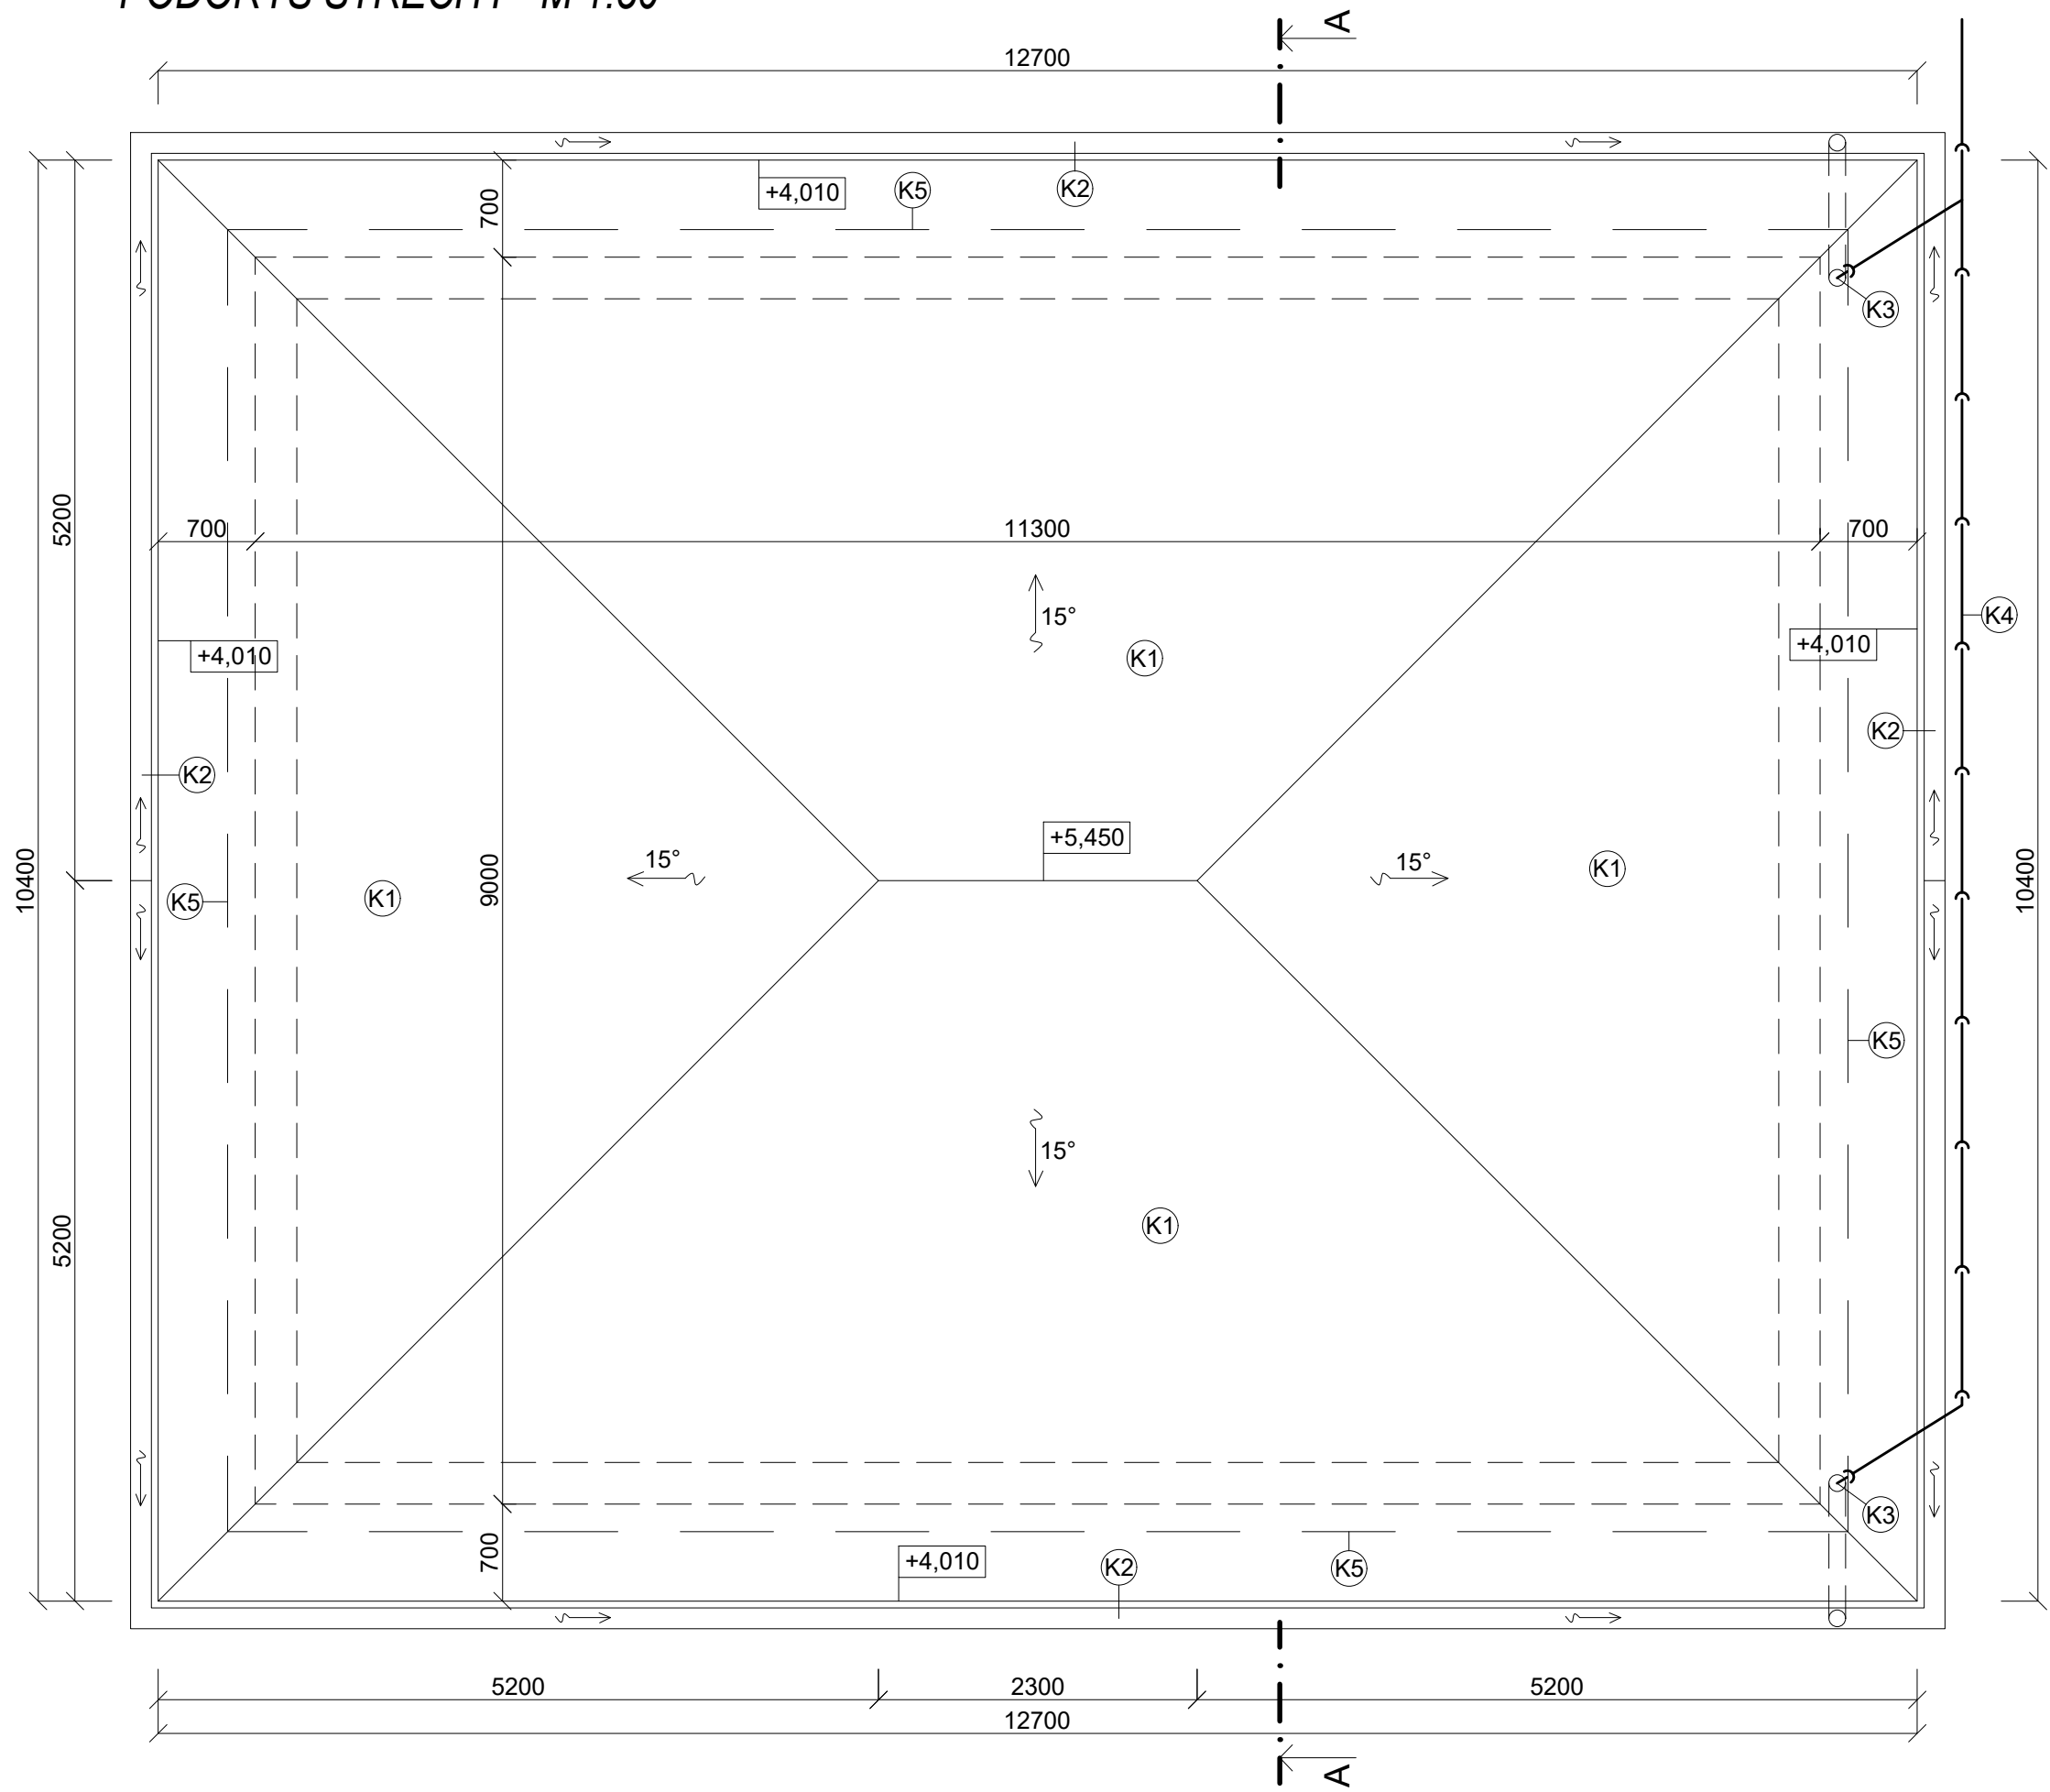

VÝPIS KLAMPIARSKÝCH KONŠTRUKCIÍ

- K1 KRYTINA Z POPLASTOVANÉHO PROFILOVANÉHO PLECHU  
TMAVOMODREJ FARBY, 145,60m<sup>2</sup> + STRATNÉ 5%, 152,90m<sup>2</sup>
- K2 ŽŤABY Z POPLASTOVANÉHO PLECHU R.Š.= 330mm, DĹŽKY 47,40m
- K3 ZVODY Z POPLASTOVANÉHO PLECHU Ø120mm, DĹŽKY 10m  
KOTLÍKY KS2  
KOLENA DVOJITÉ KS2  
DRŽIAKY ZVODOV KS6  
ZACHYTÁVAČE NEČISTÔT KS2
- K4 ODVODNENIE DAŽĐOVEJ VODY Z PVC Ø160mm, DL. 17m  
KOLENÁ KS3  
ODBOČKY KS1
- K5 SNEHOVÉ ZÁBRANY PRIEBEŽNÉ, DL. 50m

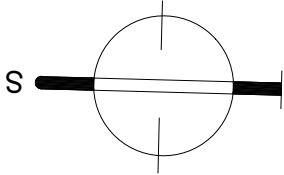

PROJEKTANT: Ing.Jozef Kvokačka 		VYPRACOVAL: Ing.Jozef Kvokačka 		KRESLIL: Ing.Pavol Babej 		 <b>PROJEKT REAL, s.r.o.</b>		
INVESTOR: Obec Vyšná Voľa 89, 086 21 Lukavica								
GENERÁLNY PROJEKTANT: PROJEKT REAL, s.r.o., Na Hradbách 4, Bardejov								
STUPEŇ PD: Projekt na stavebné povolenie a realizáciu stavby								
NÁZOV:  <b>HASIČSKÁ ZBROJNICA</b>								
SO 01.1 Architektonicko-stavebná časť						MIERKA:		1:50
						DÁTUM:		05/2019
						ČÍS.ZÁK:		2019005
OBSAH: <b>Pôdorys strechy</b>						FORMÁT:		3 A4
						ARCH.Č:		6