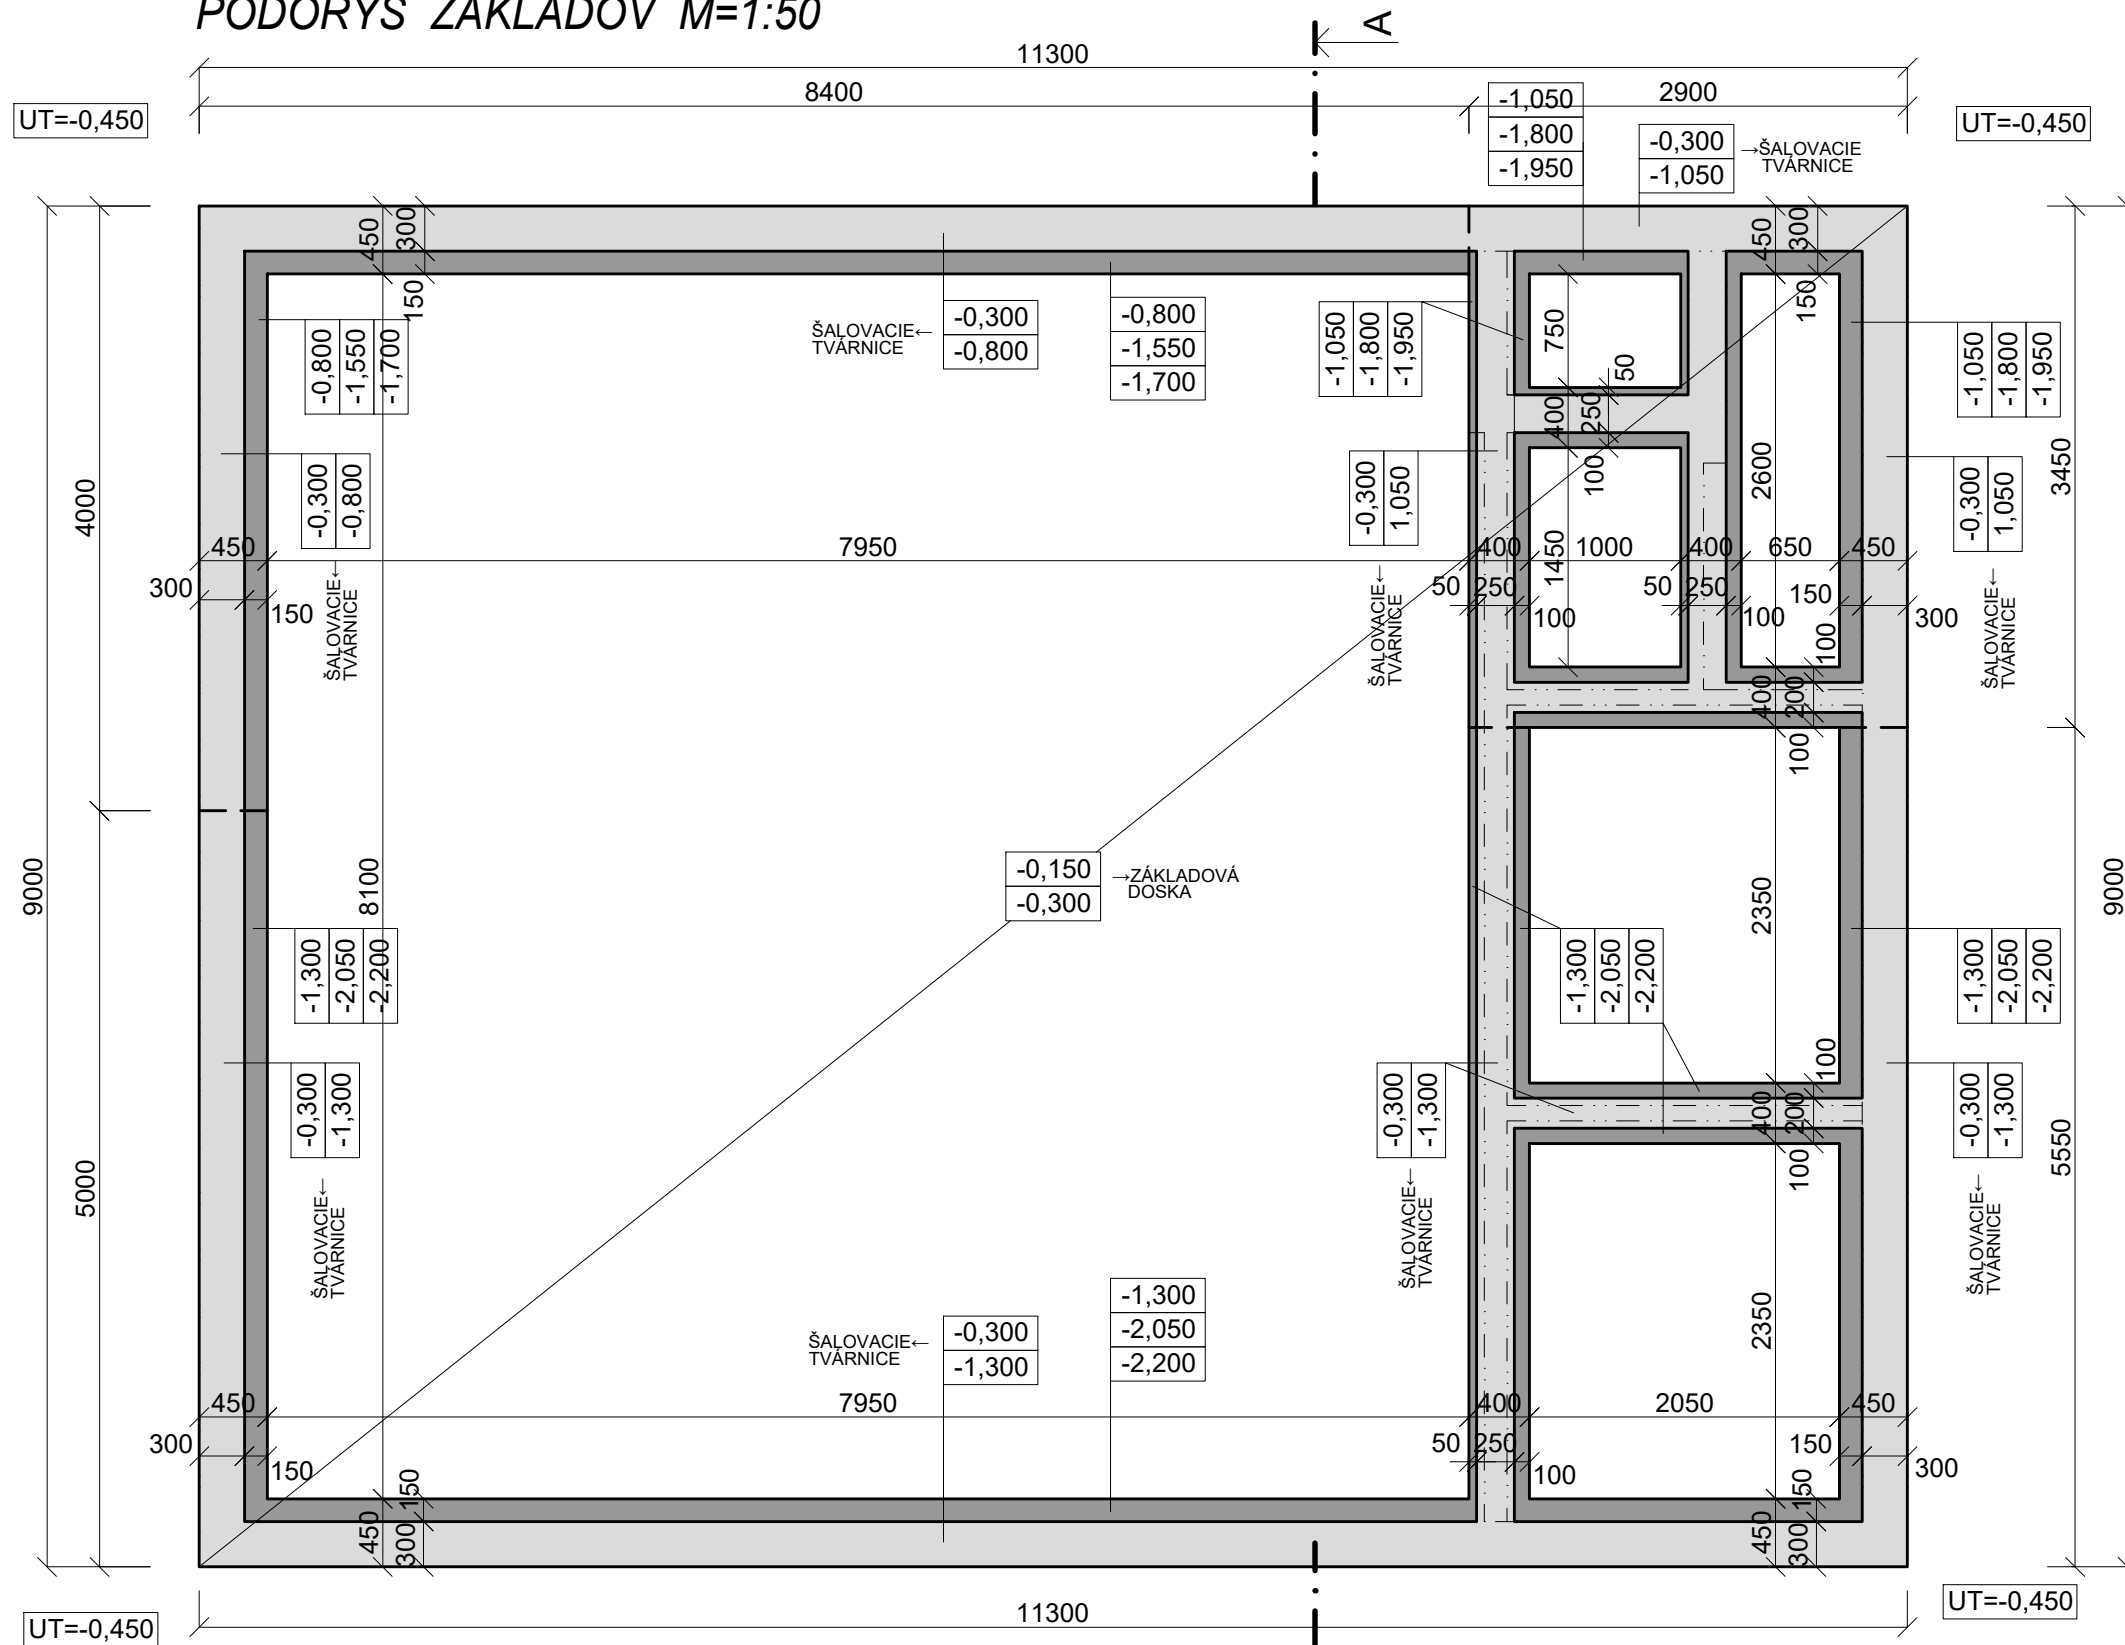


PÔDORYS ZÁKLADOV M=1:50

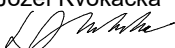
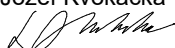
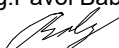



LEGENDA MATERIÁLOV:

- ZÁKLADY Z PROSTÉHO BETÓNU C 12/15
- BETÓNOVÉ ŠALOVACIE TVÁRNICE + BETÓN C12/15 NAD ZÁKLADAMI
- KONŠTRUKCIE NAD ZÁKLADAMI /PRÍZEMIE/

POZNÁMKA:

ZÁKLADY A PODKLADNÉ BETÓNY SÚ Z PROSTÉHO BETÓNU C 12/15

PROJEKTANT: Ing.Jozef Kvokačka 	VYPRACOVAL: Ing.Jozef Kvokačka 	KRESLIL: Ing.Pavol Babej 		
INVESTOR: Obec Vyšná Voľa 89, 086 21 Lukavica				
GENERÁLNY PROJEKTANT: PROJEKT REAL, s.r.o., Na Hradbách 4, Bardejov				
STUPEŇ PD: Projekt na stavebné povolenie a realizáciu stavby				
NÁZOV: HASIČSKÁ ZBROJNICA			MIERKA:	1:50
SO 01.1 Architektonicko-stavebná časť			DÁTUM:	05/2019
			ČÍS.ZÁK:	2019005
LOKALITA: Vyšná Voľa, č.p. 470/2, 503/2			FORMÁT:	2 A4
OBSAH: Pôdorys základov			ARCH.Č:	3