
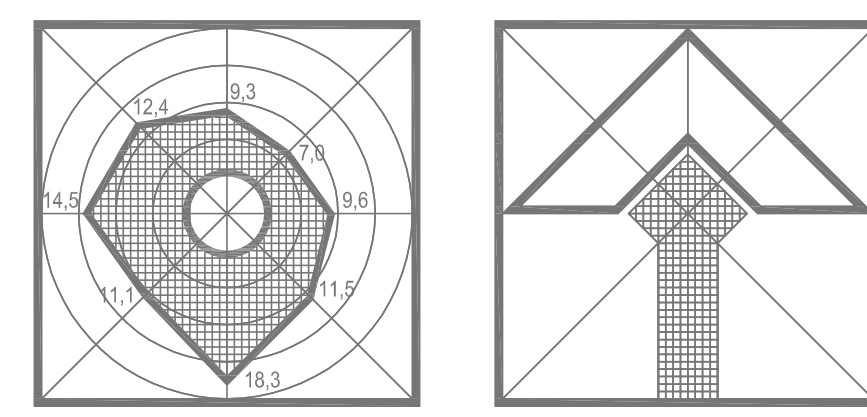


VYŠNÁ VOĽA

ÚZEMNÝ PLÁN OBCE

MIERKA 1:5 000

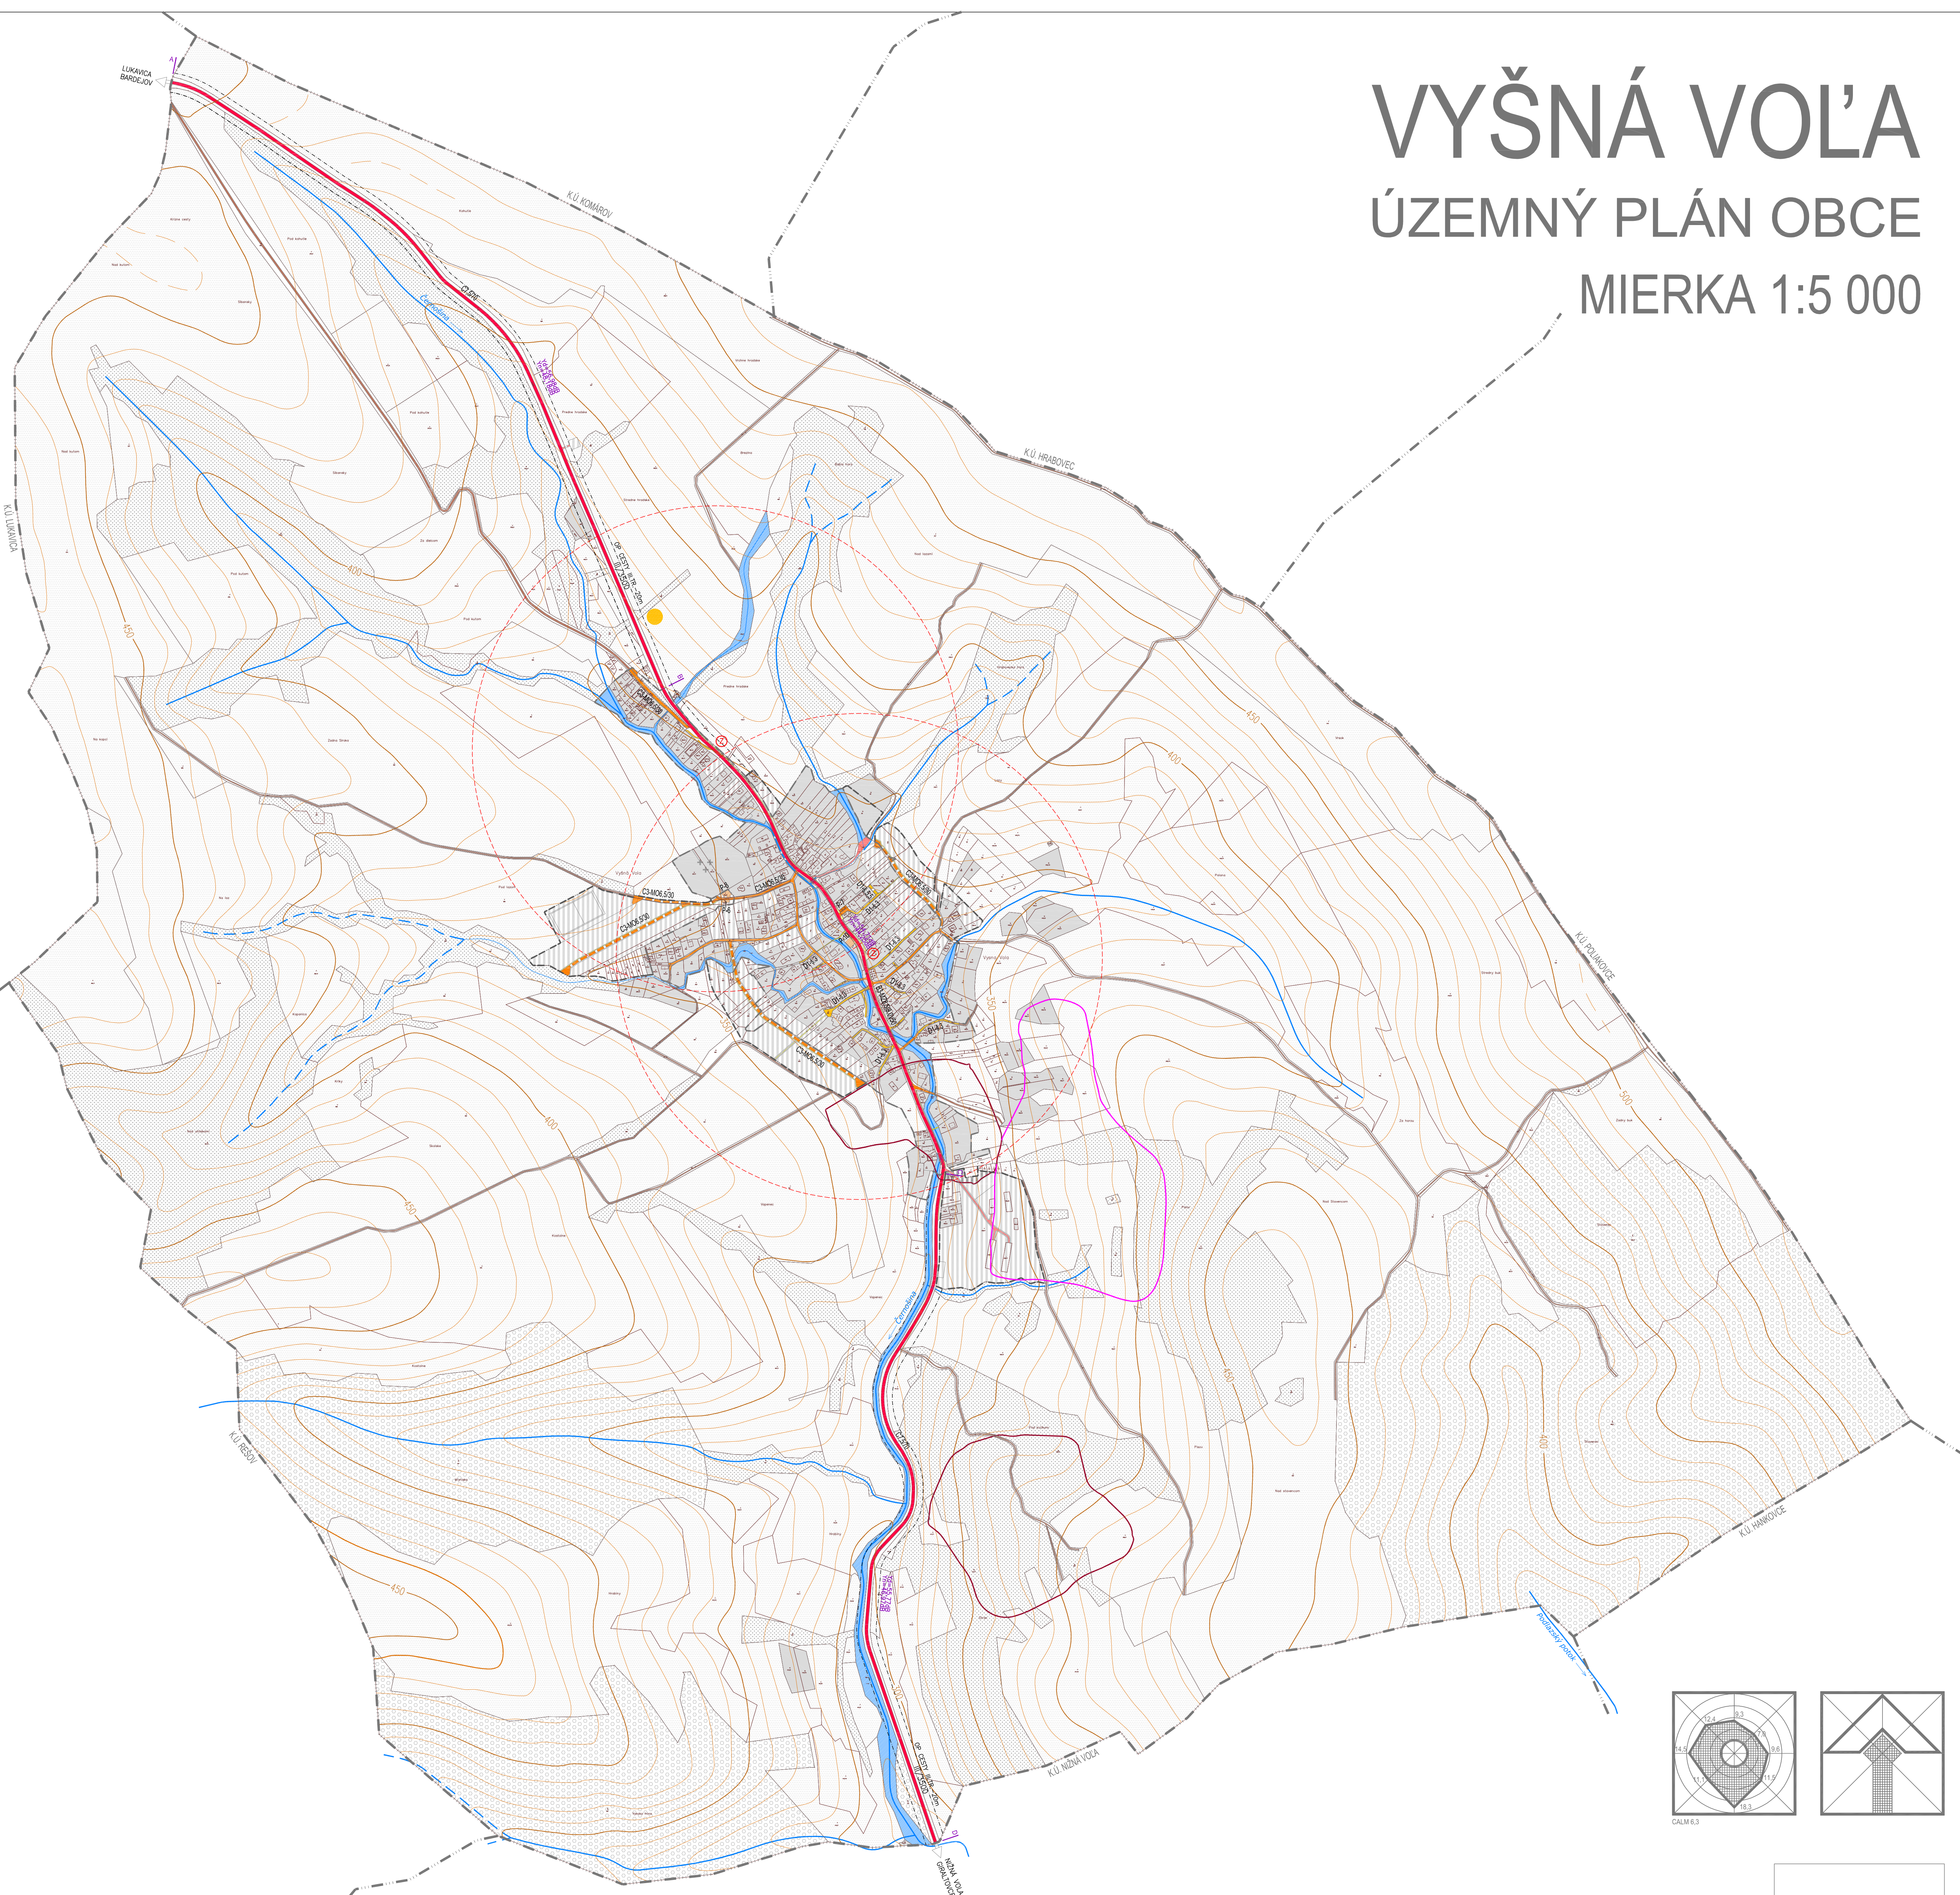

LEGENDA

STAV	NÁVRH	VÝHLAD	
			HRANICA KATASTRÁLNYCH ÚZEMÍ
			HRANICA ZASTAVANÉHO ÚZEMIA
			PLOCHY URBANIZOVANÉHO ÚZEMIA
			PLOCHA CINTORÍNA (POHREBISKA)
			PLOCHY POĽNOHOSPODÁRSKEJ PŮDY
			PLOCHY OSTATNEJ ZELENE

STAV	NÁVRH	VÝHLAD	
			PLOCHY LEŠOV
			VODNÉ TOKY A PLOCHY
			PREKRYTÝ ÚSEK DROBNÉHO VODNÉHO TOKU
			HLAVNÉ PEŠIE TRASY A PRIESTRANSTVÁ
			PARKOVISKÁ
			AUTOBUSOVÉ ZASTÁVKY
			SPADOVÉ ÚZEMIE AUTOBUS. ZASTÁVKY

STAV	NÁVRH	VÝHLAD	
			ÚČELOVÉ CESTY
			POĽNÉ CESTY
			HLAVNÉ PEŠIE TRASY A PRIESTRANSTVÁ
			PARKOVISKÁ
			AUTOBUSOVÉ ZASTÁVKY
			SPADOVÉ ÚZEMIE AUTOBUS. ZASTÁVKY

STAV	NÁVRH	VÝHLAD	
			HRANICA SČÍTACIEHO ÚSEKU
			HRANICA OCHRANNÝCH PÁSIE
			ČÍSLO CESTY
			SVAHOVÉ DEFORMÁCIE - AKTÍVNE
			SVAHOVÉ DEFORMÁCIE - POTENCIÁLNE
			SKLÁDKA ODVEZENÁ (1)

NÁZOV ZÁKAZKY	VYŠNÁ VOĽA - ÚZEMNÝ PLÁN OBCE - NÁVRH
NÁZOV VÝKRESU	NÁVRH DOPRAVY
URBANIZMUS	ING. ARCH. LEGDAN MICHAL
DOPRAVA	KAZEČKA EVA
VODNÉ HOSPODÁRSTVO	ING. SENAJ ŠTEFAN
PLYN	ING. SENAJ ŠTEFAN
ELI. TELEKOMUNIKÁCIE	ING. RAMAZETTEROVA MARTA
TEPLO	ING. KAČALA JÁN
PFF	ING. ARCH. LEGDAN MICHAL

PROJEX	
Ing. arch. Michal LEGDAN	
Masarykova 16, 080 01 PREŠOV	
C. ZAK.	022025
STUPEN	OPN-G
MIERKA	1:5000
FORMAT	A2
DATUM	05.2025
ARCH. Č.	