
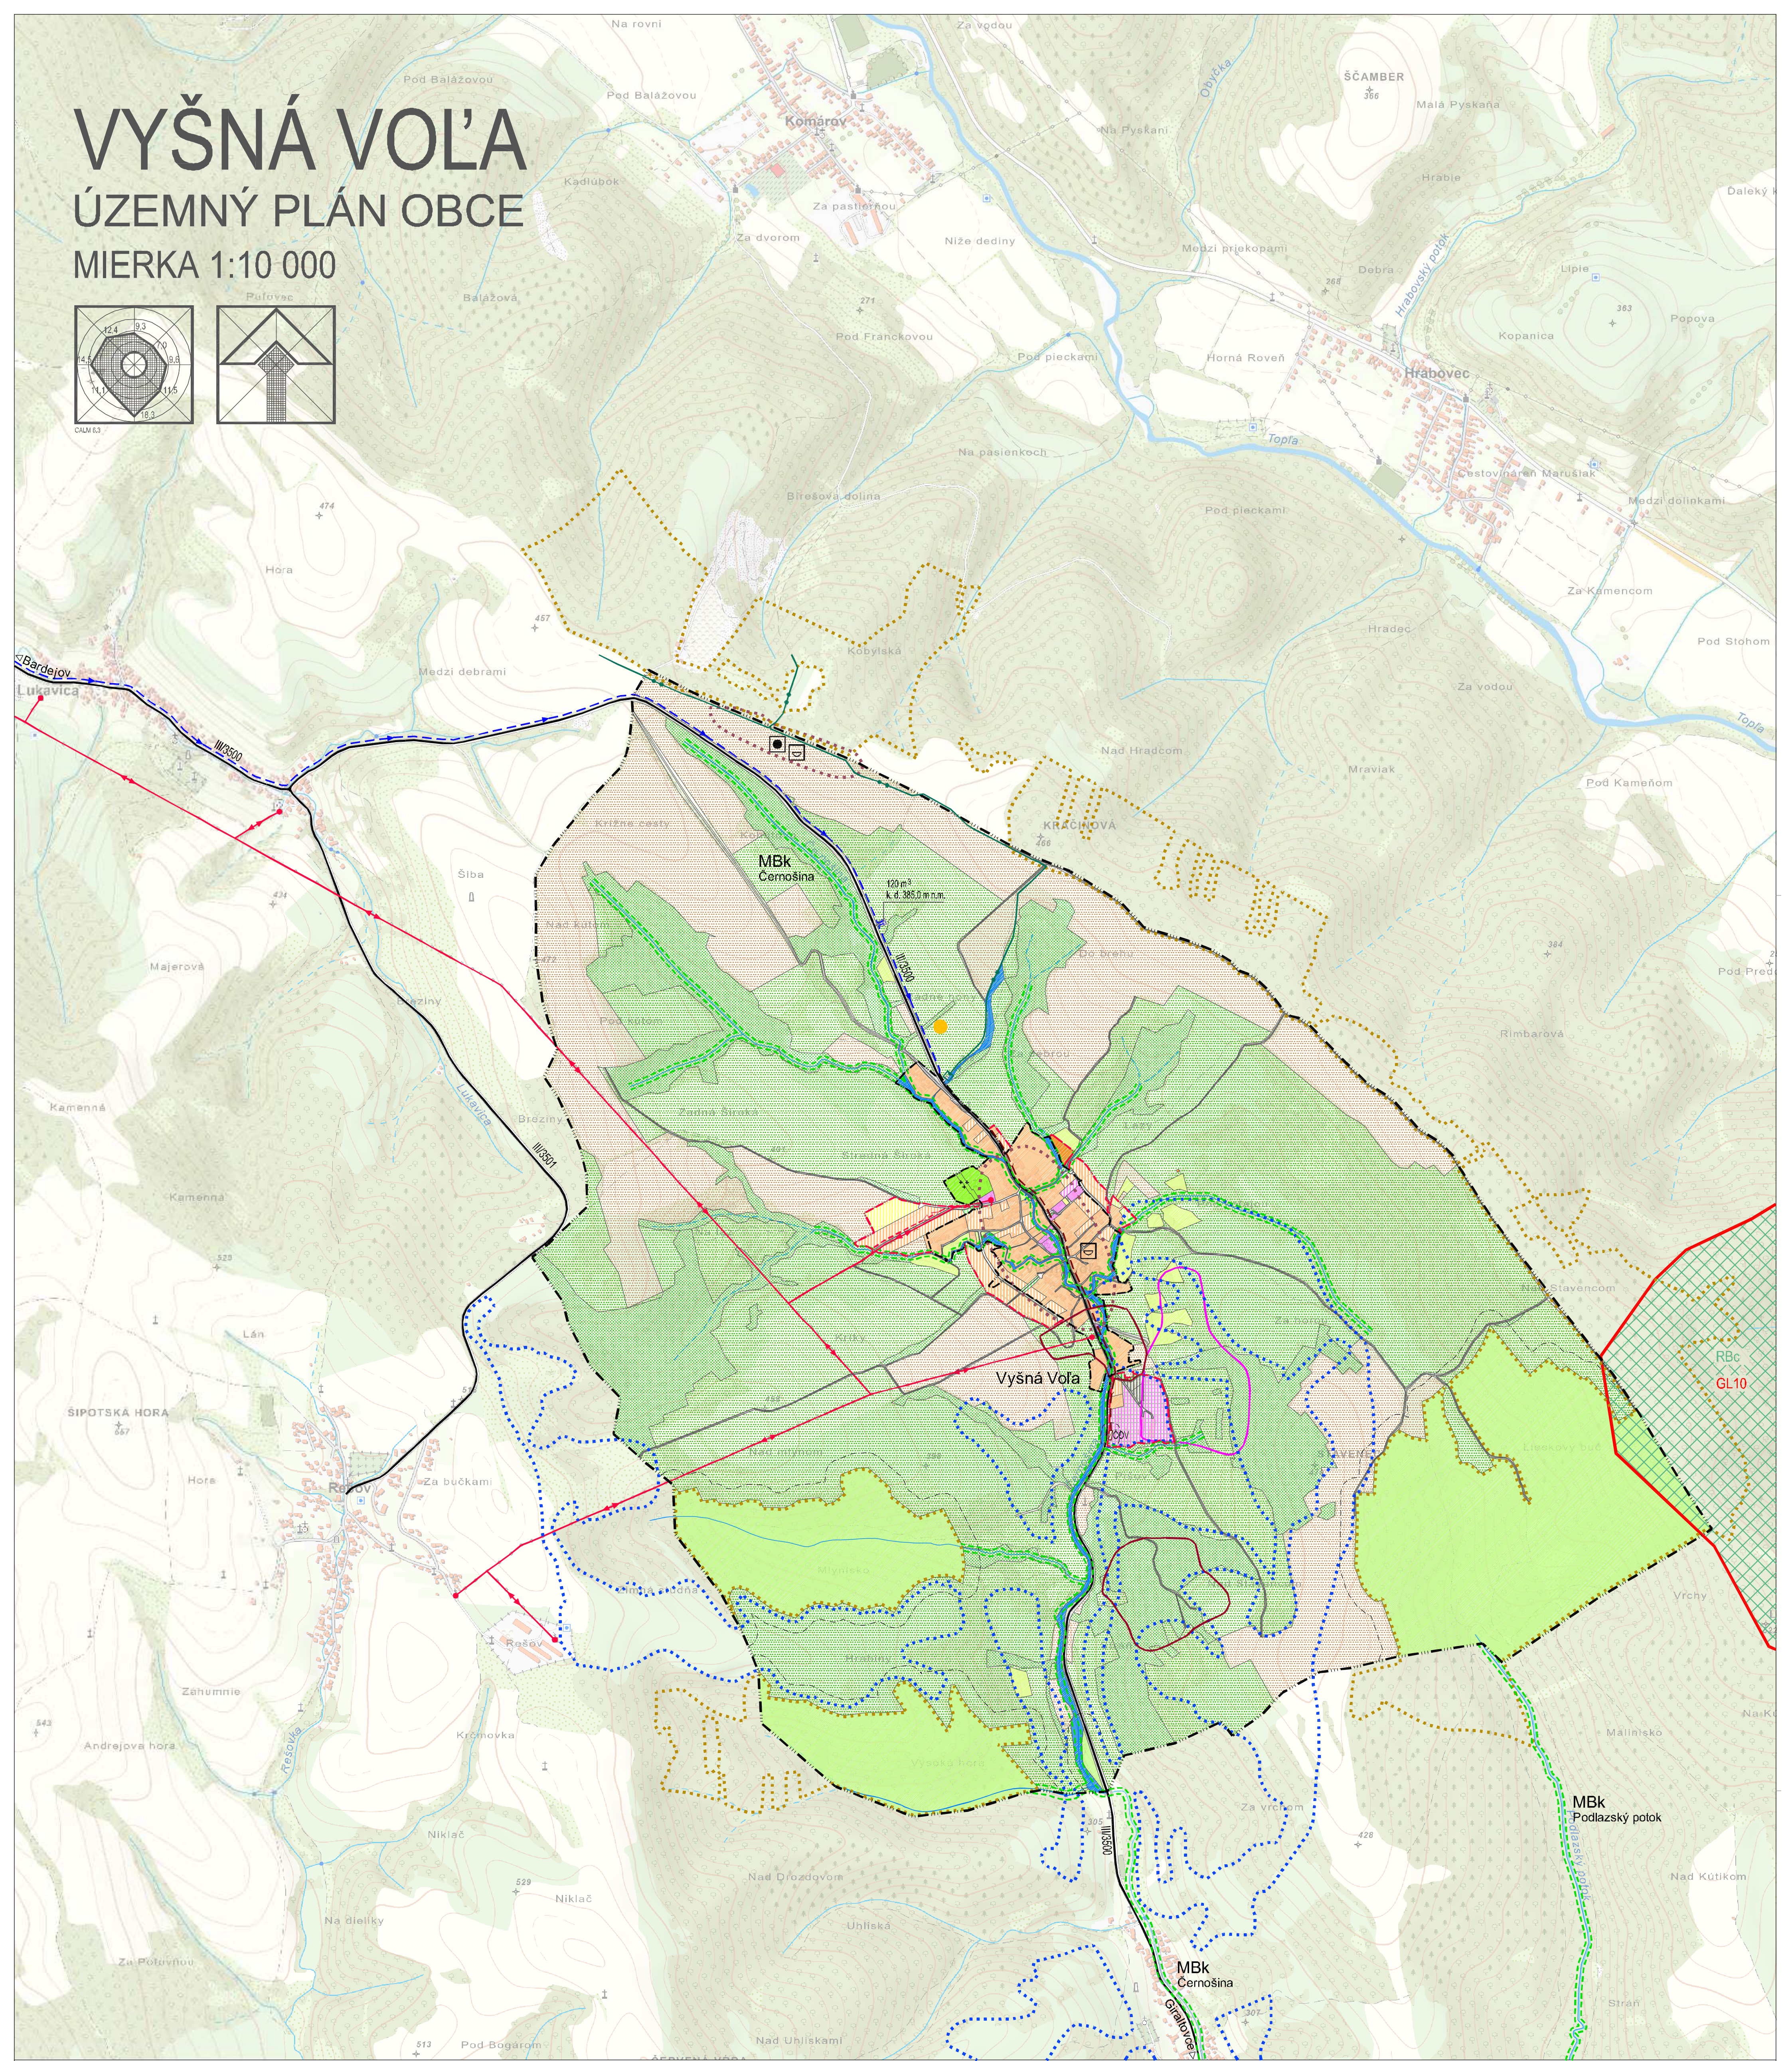
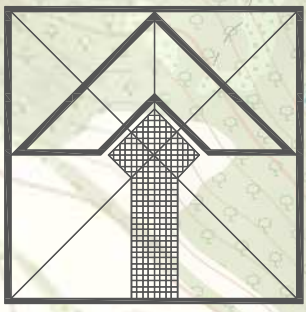


VYŠNÁ VOĽA

ÚZEMNÝ PLÁN OBCE

MIERKA 1:10 000

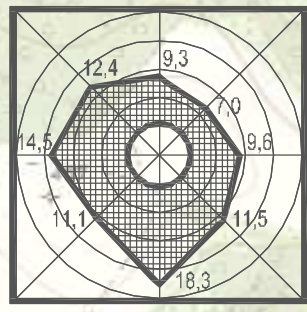

STAV	NÁVRH	VÝHLAD	
			BIOCENTRUM REGIONÁLNEHO VÝZNAMU
			MIESTNE BIOKORIDORY
			GENOFONDOVÁ LOKALITA
			LESNÉ BIOTOPY EURÓPSKEHO VÝZNAMU
			TRAVINNO-BYLINNÉ BIOTOPY EURÓPSKEHO VÝZNAMU
			PREDPOKLADANÉ ARCHEOLOGICKÉ NÁLEZISKÁ
			NÁRODNÁ KULTÚRNA PAMiatKA
			HRANICA KATASTRÁLNEHO ÚZEMIA
			HRANICA ZASTAVANÉHO ÚZEMIA K 1.1.1990
			HRANICA OCHRANNÝCH PÁSIEŤ
			PLOCHY LESOV
			PLOCHY ORNEJ PŇDY
			PLOCHY TRVALÝCH TRÁVNÝCH PORASTOV
			PLOCHY ZÁHRAD
			PLOCHY OSTATNEJ ZELENÉ
			PLOCHY VEREJNEJ ZELENÉ
			PLOCHA CINTORINA
			VODNÉ TOKY
			PREKRYTÝ ÚSEK DROBNÉHO VODNÉHO TOKU
			PLOCHY RODINNÝCH DOMOV (RD)

STAV	NÁVRH	VÝHLAD	
			PLOCHY OBČANSKEHO VYBAVENIA (OV)
			PLOCHY ŠPORTU
			PLOCHY REKREAČNÝCH CHÁT
			POLYFUNKČNÁ PLOCHA OV A NEZÁVADNEJ VÝROBY
			PLOCHY TECHNICKÉHO VYBAVENIA
			PLOCHY PRE NAKLADANIE S ODPADMI
			CESTY III. TRIEDY
			VODOJEM
			HLAVNÉ VODOVODNÉ RÁDY
			HLAVNÝ KANALIZAČNÝ ZBERAČ
			ČISTIAREŇ ODPADOVÝCH VŮD
			VEDENIA VN VZDUŠNÉ 22 KV A TRAFOSTANICE
			VEDENIA VN PODZEMNÉ 22 KV
			VEDENIA VN VZDUŠNÉ 22 KV NA ZRUŠENIE
			VTL PLYNOVOD
			REGULAČNÁ STANICA PLYNU
			SVAHOVÉ DEFORMÁCIE - AKTÍVNE
			SVAHOVÉ DEFORMÁCIE - POTENCIÁLNE
			SKLÁDKA ODVEZENÁ (1)
			ZÁTOPOVÉ ÚZEMIA

NÁZOV ZAKAZKY			
VYŠNÁ VOĽA - ÚZEMNÝ PLÁN OBCE - NÁVRH			
NÁZOV VÝKRESU			
OCHRANA PRÍRODY A KRAJINY (VATANE PRÍROD/VÝZNAMU)			
URBANIZMUS	ING. ARCH. LEGDAN MICHAL	ELI. TELEKOMUNIKÁCIE	ING. RAMAZETTEROVÁ MARTA
DOPRAVA	KÁŽECKÁ EVA	TEPLO	ING. KAČALA JÁN
VODNÉ HOSPODÁRSTVO	PFF	PLYN	ING. ARCH. LEGDAN MICHAL
ING. SENAJ ŠTEFAN			

PROJEX			
Ing. arch. Michal LEGDAN			
Masarykova 16, 080 01 PREŠOV			
Č. ZÁK.	022025	Č. VÝKR.	7
STUPEŇ	OPN-0		
MIERKA	1:10000		
FORMÁT	944		
DÁTUM	05.2025		
ARCH. Č.			