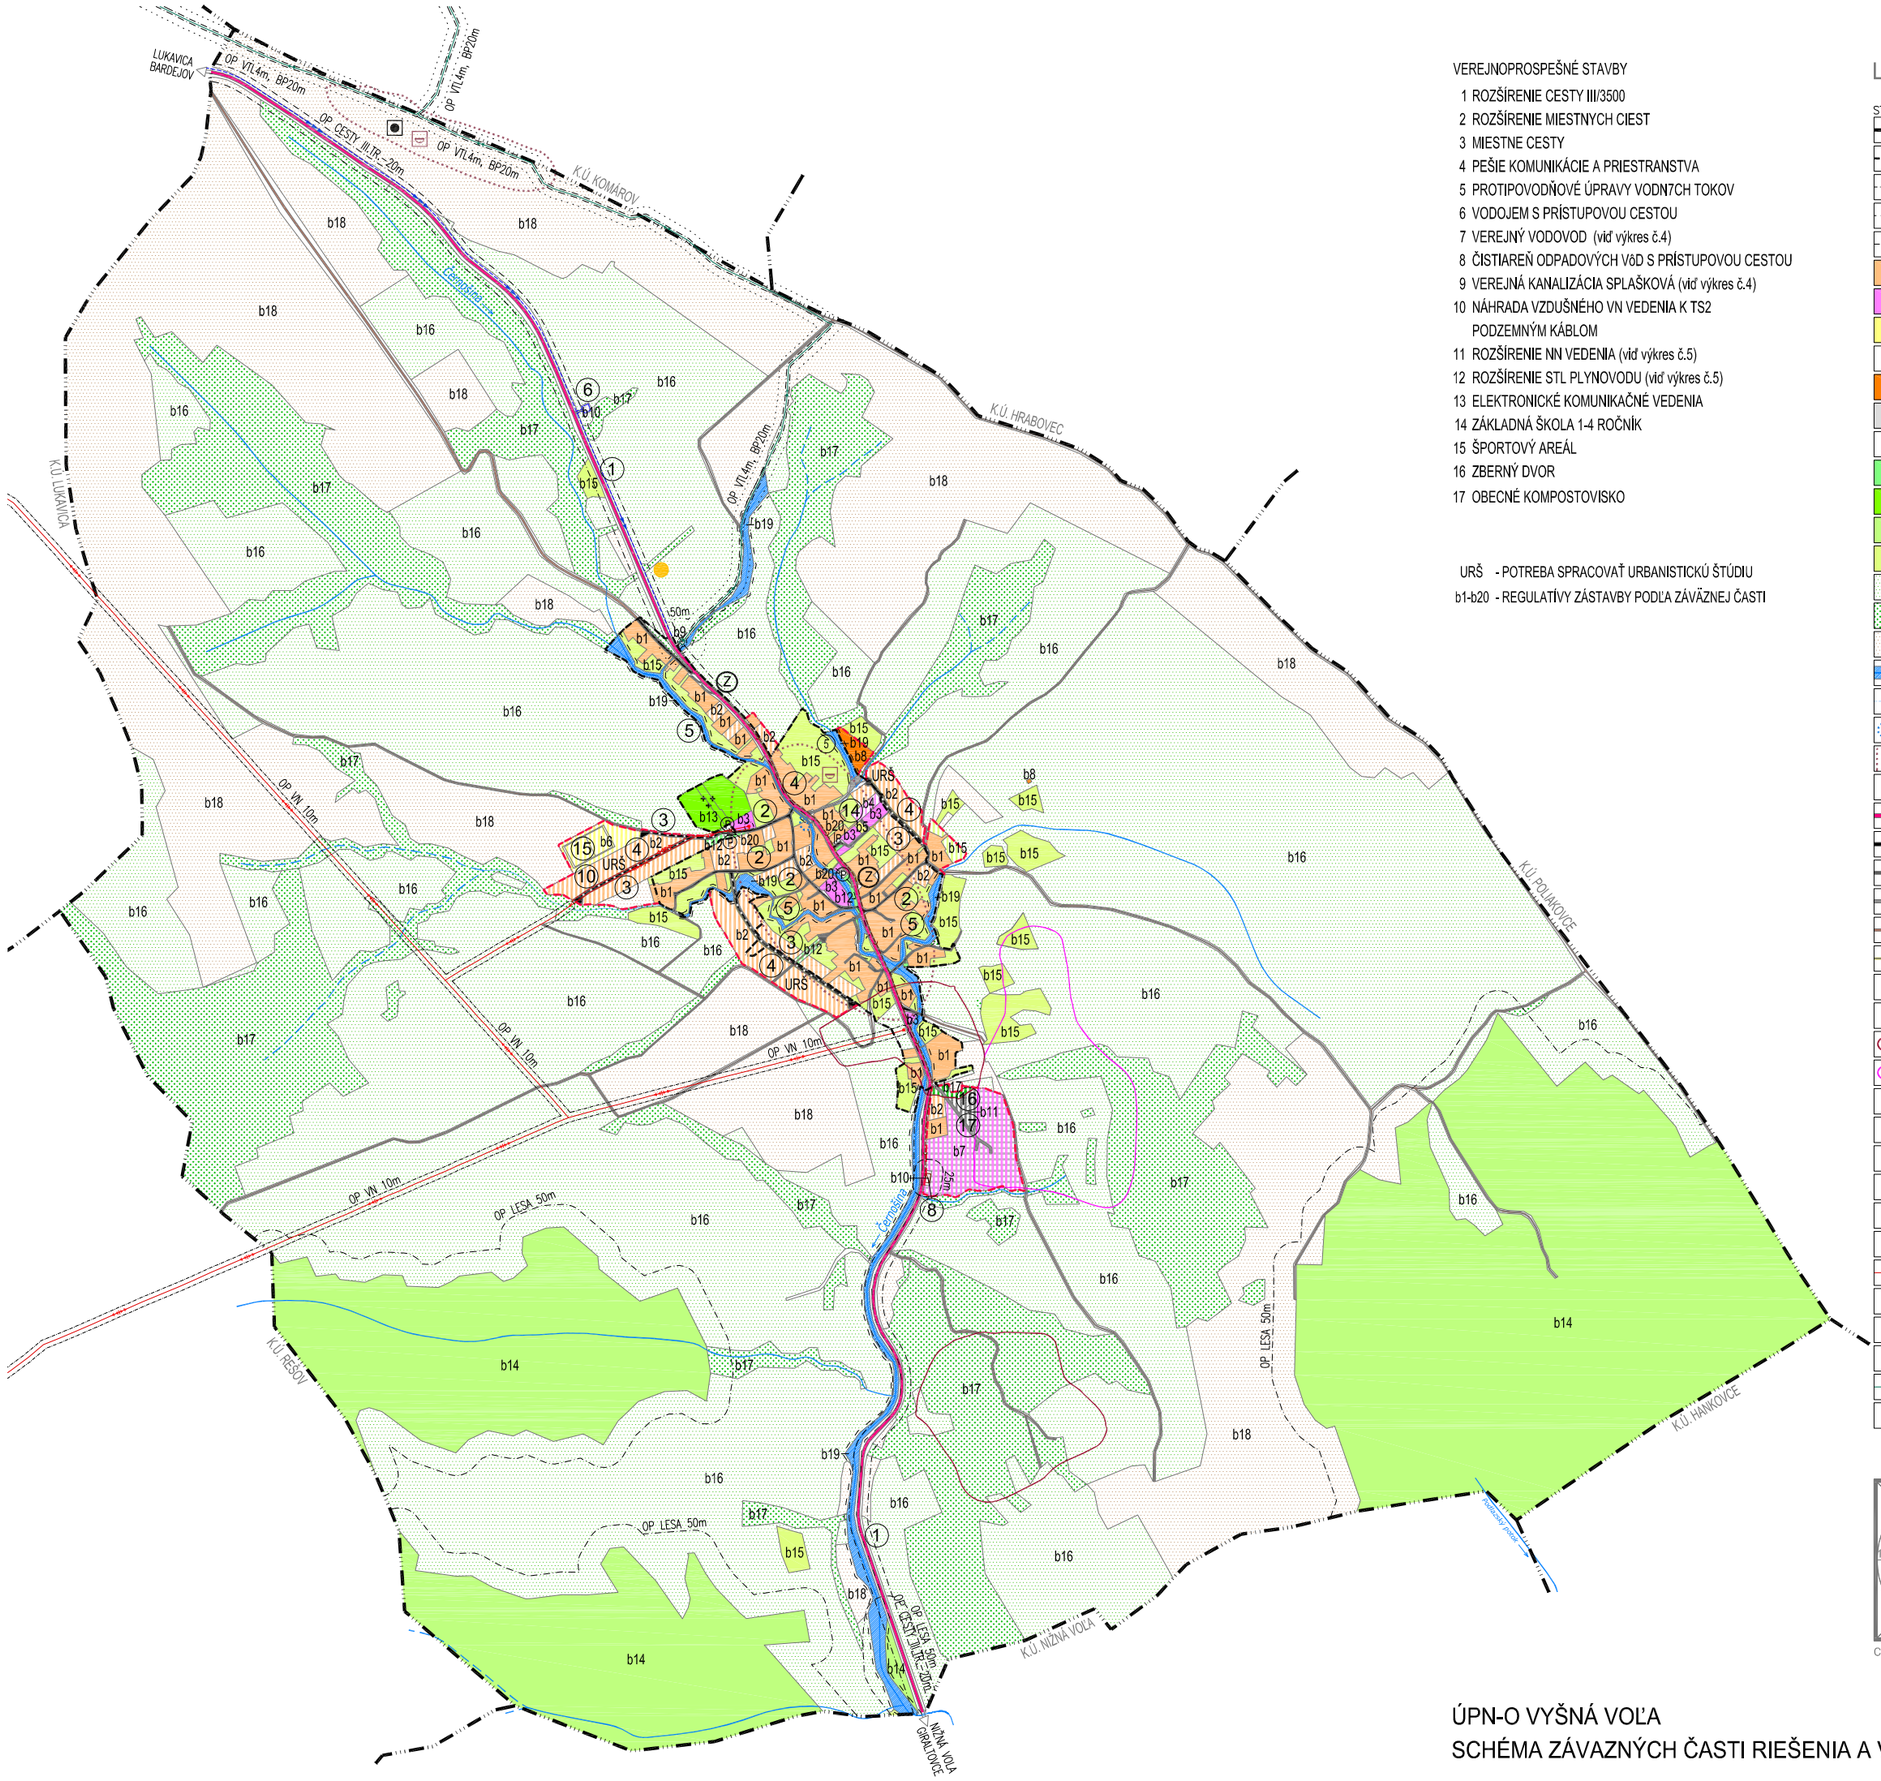

VEREJNOPROSPEŠNÉ STAVBY

1 ROZŠÍRENIE CESTY III/3500
2 ROZŠÍRENIE MIESTNYCH CIEST
3 MIESTNE CESTY
4 PEŠIE KOMUNIKÁCIE A PRIESTRANSTVA
5 PROTIPOVODŇOVÉ ÚPRAVY VODN7CH TOKOV
6 VODOJEM S PRÍSTUPOVOU CESTOU
7 VEREJNÝ VODOVOD (viď výkres č.4)
8 ČISTIAREŇ ODPADOVÝCH VôD S PRÍSTUPOVOU CESTOU
9 VEREJNÁ KANALIZÁCIA SPLAŠKOVÁ (viď výkres č.4)
10 NÁHRADA VZDUŠNÉHO VN VEDENIA K TS2 PODZEMNÝM KÁBLOM
11 ROZŠÍRENIE NN VEDENIA (viď výkres č.5)
12 ROZŠÍRENIE STL PLYNOVODU (viď výkres č.5)
13 ELEKTRONICKÉ KOMUNIKAČNÉ VEDENIA
14 ZÁKLADNÁ ŠKOLA 1-4 ROČNÍK
15 ŠPORTOVÝ AREÁL
16 ZBERNÝ DVOR
17 OBECNÉ KOMPOSTOVISKO

URŠ - POTREBA SPRACOVAŤ URBANISTICKÚ ŠTÚDIU
b1-b20 - REGULATÍVY ZÁSTAVBY PODĽA ZÁVÄZNEJ ČASTI

LEGENDA

STAV	NÁVRH	VÝHLAD	
			HRANICA KATASTRÁLNYCH ÚZEMÍ
			HRANICA ZAST. ÚZEMIA K 1.1.1990 (STAV ČIERNA)
			HRANICA OCHRANNÝCH PÁSIEM
			HRANICA BEZPEČNOSTNÝCH PÁSIEM
			HRANICA MANIPULAČNÝCH PÁSIEM
			PLOCHY RODINNÝCH DOMOV
			PLOCHY OBČIANSKEHO VYBAVENIA (OV)
			PLOCHY ŠPORTU
			POLYFUNKČNÁ PLOCHA OV A NEZÁVADNEJ VÝROBY
			PLOCHY REKREAČNÝCH CHÁT
			PLOCHY TECHNICKÉHO VYBAVENIA
			PLOCHY PRE NAKLADANIE S ODPADMI
			PLOCHY VEREJNEJ ZELENE
			PLOCHA CINTORÍNA (POHREBÍSKA)
			PLOCHY LESOV
			PLOCHY ZÁHRAD
			PLOCHY TRVALÝCH TRÁVNYCH PORASTOV
			PLOCHY OSTATNEJ ZELENE
			PLOCHY ORNEJ PôDY
			VODNÉ TOKY A PLOCHY
			PREKRYTÝ ÚSEK DROBNÉHO VODNÉHO TOKU
			ZÁTOPOVÉ ÚZEMIE
			ARCHEOLOGICKÉ LOKALITY
			NÁRODNÁ KULTÚRNA PAMIATKA
			CESTA III. TRIEDY
			MIESTNE CESTY
			UPOKOJENÉ KOMUNIKÁCIE
			ÚČELOVÉ CESTY
			POĽNÉ CESTY
			HLAVNÉ PEŠIE TRASY A PRIESTRANSTVA
P	Ⓟ		PARKOVISKÁ
Ⓩ			AUTOBUSOVÁ ZASTÁVKA
			SVAHOVÉ DEFORMÁCIE - AKTÍVNE
			SVAHOVÉ DEFORMÁCIE - POTENCIÁLNE
			SKLÁDKA ODVEZENÁ (1)
			PRIVÁDZACIE VODOVODNÉ POTRUBIE
			VODOJEM
			ZÁSOBOVACIE VODOVODNÉ POTRUBIE
			KANALIZAČNÝ ZBERAČ SPLAŠ. KANALIZÁCIE
			ČISTIAREŇ ODPADOVÝCH VôD
			VEDENIE VN VZDUŠNÉ 22 kV
			VEDENIE VN VZDUŠNÉ 22 kV NA ZRUŠENIE
			VEDENIE VN PODZEMNÉ 22 kV
			TRANSFORMAČNÁ STANICA
			VTL PLYNOVOD 4,0 MPa
			REGULAČNÁ STANICA PLYNU

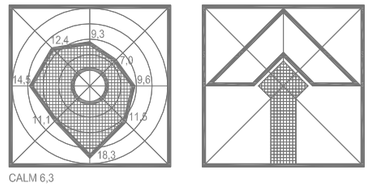

ÚPN-O VYŠNÁ VOĽA
SCHÉMA ZÁVAZNÝCH ČASTI RIEŠENIA A VEREJNOPROSPEŠNÝCH STAVIEB